



РЕЗЕРВОАР ДИВЕРТЕРА

ТАВАНИЦА (УРАЂЕН)

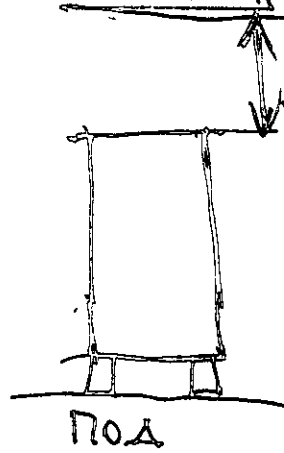

ОКОЛО ПРОФИЛ L 60

ОТВОРИ ЗА ПРИ
УВОДНИКА
СА ЛЕВКОМ

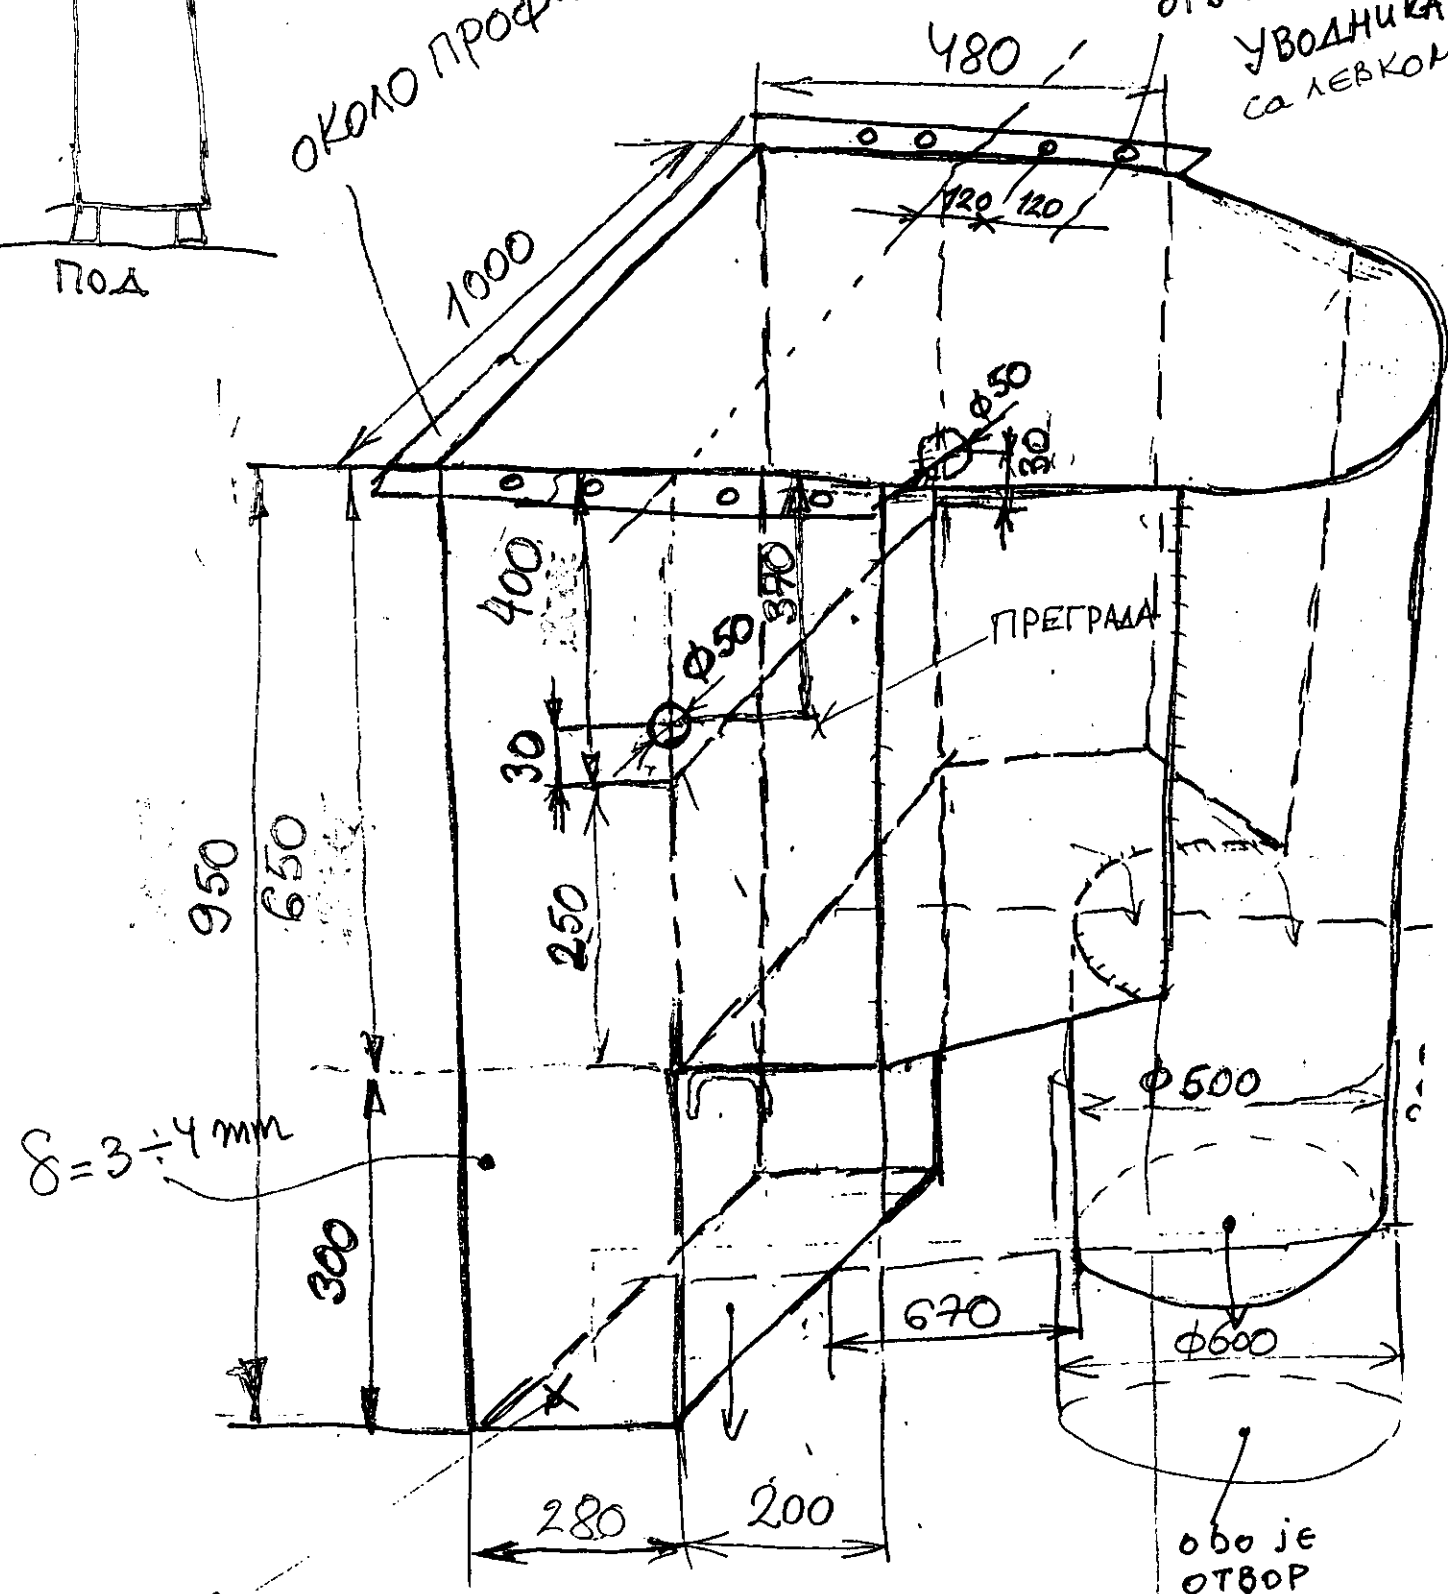

ово је
отвор

УНУТРАШЊОСТИ ЗАШТИТИТИ
ЕПОВЕНОМ, ТАКОЂЕ И СПОЉА.