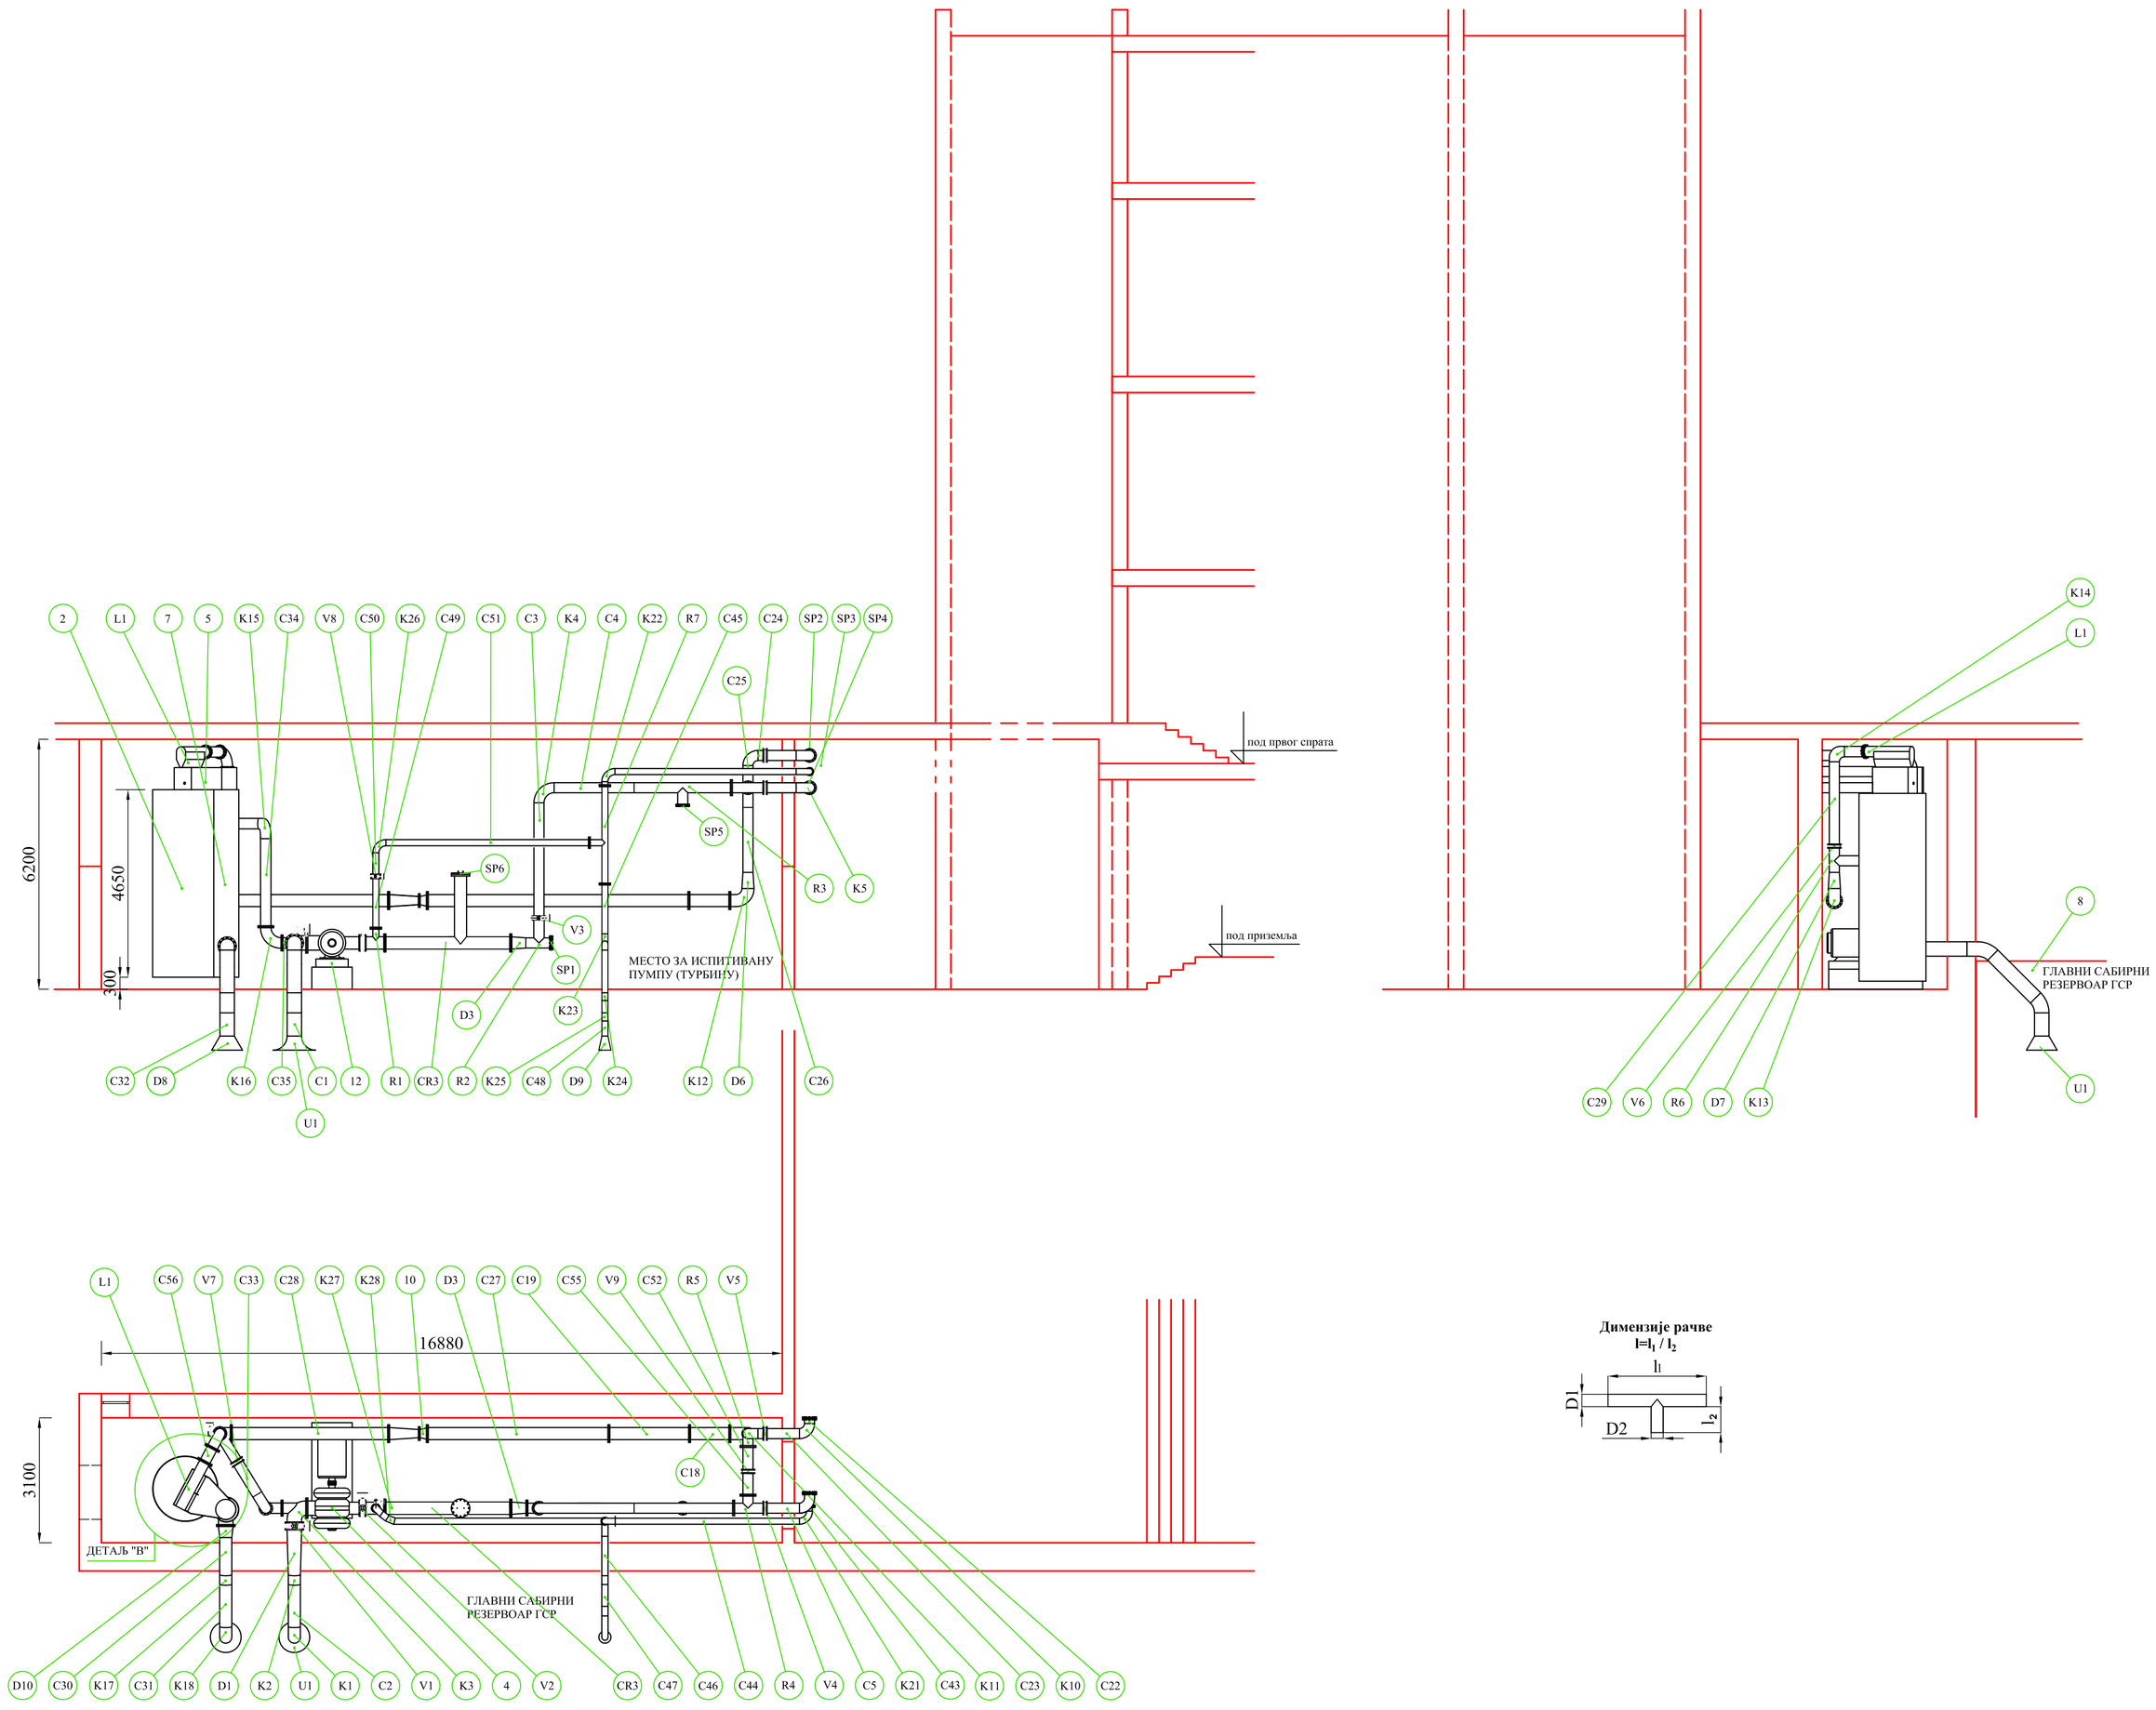

Димензије рачве
l=l₁ / l₂

Ознака	Назив	Кол.	Материјал	Димензија	1 ком. Маса у kg	Укупно	Број цртежа
CR3	Права рачва FFF Ø 300/300 НП 10		Ć 4580	l = 3100/1200			
SP6	Слепа прирубница Ø300		Ć 4580				
SP5	Слепа прирубница Ø250		Ć 4580				
SP4	Слепа прирубница Ø250		Ć 4580				
SP3	Слепа прирубница Ø250		Ć 4580				
SP2	Слепа прирубница Ø250		Ć 4580				
SP1	Слепа прирубница Ø150		Ć 4580				
U1	Уводник - дифузор	1	Ć 4580	Ø 500/300			
R7	Права рачва FFF НО 150/150 НП 10	1	Ć 4580	l = 2440/380			
R6	Права рачва FFF НО 250/250 НП 10	1	Ć 4580	l = 570/680			
R5	Права рачва FFF НО 250/250 НП 10	1	Ć 4580	l = 890/320			
R4	Права рачва FFF НО 250/250 НП 10	1	Ć 4580	l = 650/320			
R3	Права рачва FFF НО 250/250 НП 10	1	Ć 4580	l = 2410/430			
R2	Права рачва FFF НО 250/250 НП 10	1	Ć 4580	l = 600/370			
R1	Права рачва FFF НО 300/150 НП 10	1	Ć 4580	l = 420/360			
D10	Дифузор FR НО 350/300 НП 10	1	Ć 4580	l = 300			
D9	Конфузор Ø 300/150	1	Ć 4580	l = 350			
D8	Конфузор Ø 500/300	1	Ć 4580	l = 350			
D6	Конфузор Ø 300/250	1	Ć 4580	l = 400			
D3	Дифузор FFR НО 300/250 НП 10	1	Ć 4580	l = 400			
D1	Конфузор FR НО 350/300 НП 10	1	Ć 4580	l = 1100			
K28	Колено Ø 250/45°	1	Ć 4580	R = 1 D			
K27	Колено Ø 250/45°	1	Ć 4580	R = 1 D			
K26	Колено Ø 150/90°	1	Ć 4580	R = 1 D			
K25	Колено Ø 250/45°	1	Ć 4580	R = 1 D			
K24	Колено Ø 150/45°	1	Ć 4580	R = 1 D			
K23	Колено Ø 150/90°	1	Ć 4580	R = 1 D			
K22	Колено Ø 150/90°	1	Ć 4580	R = 1 D			
K21	Колено Ø 250/90°	1	Ć 4580	R = 1 D			
K18	Колено Ø 300/45°	1	Ć 4580	R = 1 D			
K17	Колено Ø 300/45°	1	Ć 4580	R = 1 D			
K16	Колено Ø 150/90°	1	Ć 4580	R = 1 D			
K15	Колено Ø 250/90°	1	Ć 4580	R = 1 D			
K14	Колено Ø 250/90°	1	Ć 4580	R = 1 D			
K13	Колено Ø 300/90°	1	Ć 4580	R = 1 D			
K12	Колено Ø 300/90°	1	Ć 4580	R = 1 D			
K11	Колено Ø 250/90°	1	Ć 4580	R = 1 D			
K10	Колено Ø 250/90°	1	Ć 4580	R = 1 D			
K5	Колено Ø 250/90°	1	Ć 4580	R = 1 D			
K4	Колено Ø 250/90°	1	Ć 4580	R = 1 D			
K3	Колено Ø 350/90°	1	Ć 4580	R = 1 D			
K2	Колено Ø 300/45°	1	Ć 4580	R = 1 D			
K1	Колено Ø 300/45°	1	Ć 4580	R = 1 D			
C56	FF комад НО 250 НП 10	1	Ć 4580	l = 390			
C55	FF комад НО 250 НП 10	1	Ć 4580	l = 460			
C52	FF комад НО 250 НП 10	1	Ć 4580	l = 485			
C51	F комад НО 150 НП 10	1	Ć 4580	l = 5045			
C50	F комад НО 150 НП 10	1	Ć 4580	l = 475			
C49	FF комад НО 150 НП 10	1	Ć 4580	l = 1135			
C48	Цевни комад Ø 150	1	Ć 4580	l = 600			
C47	Цевни комад Ø 150	1	Ć 4580	l = 1500			
C46	Цевни комад Ø 150	1	Ć 4580	l = 980			
C45	F комад НО 150 НП 10	1	Ć 4580	l = 1235			
C44	Цевни комад Ø 150	1	Ć 4580	l = 4570			
C43	F комад НО 150 НП 10	1	Ć 4580	l = 100			
C34	F комад НО 250 НП 10	1	Ć 4580	l = 2185			
C33	F комад НО 250 НП 10	1	Ć 4580	l = 840			
C32	Цевни комад Ø 300	1	Ć 4580	l = 575			
C31	Цевни комад Ø 300	1	Ć 4580	l = 1500			
C30	Цевни комад Ø 300	1	Ć 4580	l = 950			
C29	F комад НО 250 НП 10	1	Ć 4580	l = 1915			
C28	FF комад НО 300 НП 10	1	Ć 4580	l = 3900			
C27	FF комад НО 300 НП 10	1	Ć 4580	l = 4500			
C26	F комад НО 250 НП 10	1	Ć 4580	l = 1610			
C25	F комад НО 250 НП 10	1	Ć 4580	l = **700**			
C24	F комад НО 250 НП 10	1	Ć 4580	l = 100			
C23	F комад НО 250 НП 10	1	Ć 4580	l =1500			
C22	F комад НО 250 НП 10	1	Ć 4580	l =300			
C19	FF комад НО 300 НП 10	1	Ć 4580	l =2000			
C18	FF комад НО 300 НП 10	1	Ć 4580	l = 1000			
C5	F комад НО 250 НП 10	1	Ć 4580	l = 720			
C4	комад НО 250 НП 10	1	Ć 4580	l = 1980			
C3	F комад НО 250 НП 10	1	Ć 4580	l = 2845			
C2	Цевни комад Ø 300	1	Ć 4580	l= 1500			
C1	Цевни комад Ø 300	1	Ć 4580	l= 600			
V9	Ел. Моторни затварач НО 250 НП 10	1		лептирасти затварач			
V8	Ел. Моторни затварач НО 150 НП 10	1		лептирасти затварач			
V7	Ручни затварач НО 250 НП 10	1		лептирасти затварач			
V6	Ел. Моторни затварач НО 250 НП 10	1		лептирасти затварач			
V5	Ручни затварач НО 250 НП 10	1		лептирасти затварач			
V4	Ручни затварач НО 250 НП 10	1		лептирасти затварач			
V3	Ручни затварач НО 250 НП 10	1		лептирасти затварач			
V2	Ел. Моторни затварач НО 300 НП 10	1		лептирасти затварач			
V1	Ручни затварач НО 350 НП 10	1		лептирасти затварач			
12	Носач пумпе	1	Бетон	НЛХ.02			
10	Вентури млазница	1	НЕ				
8	Главни сабирни резервоар	1	НЕ				
7	Предњи резервоар	1	НЕ				
L1	Левак + уводник	1	Ć 4580	НЛХ.01.В3.06 + НЛХ.01.В3.03			
5	Диверетер	1	НЕ				
4	Пумпа	1	НЕ				
2	Бакдарни резервоар	1	НЕ				

	Име и презиме	Потпис	Лиценца	
Пројектовао	Мирослав Беншек			МАШИНСКИ ФАКУЛТЕТ УНИВЕРЗИТЕТА У БЕОГРАДУ
Сарадник	Милорад Вукашиновић			НАЦИОНАЛНА ЛАБОРАТОРИЈА ЗА ХИДРОЕНЕРГЕТИКУ
Оверио	Милош Недељковић			

Размера		Датум:	Број цртежа:	Лист бр.
1:100	СКЛОП ОПИТНОГ ПОСТРОЈЕЊА		НЛХ. 01.00.01	01